


福州市规划设计研究院集团有限公司

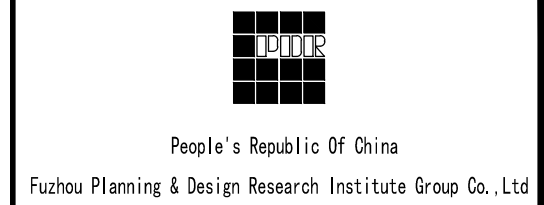

备注:	
-----	--

2023. 06. 19	第一版第一次修

审查批准单位：

施工图审查批准书证号：

图纸专用章

注册建筑师执业章

注册结构师执业章

建设单位：

福州市台江区国有资产投资集团有限公司

工程名称：

苍霞新城便民配套设施改造提升项目


子项名称：	
-------	--

审 定	阙平	
工程负责人	郑家宜	
专业负责人	郑家宜	
审 核	阙平	
校 对	郑家宜	
设 计	梅丽	
制 图	梅丽	

图名：


屋面顶棚大样图

工程编号	2023-规划G5-204	
图 别	景施	
图 号	DY-01	

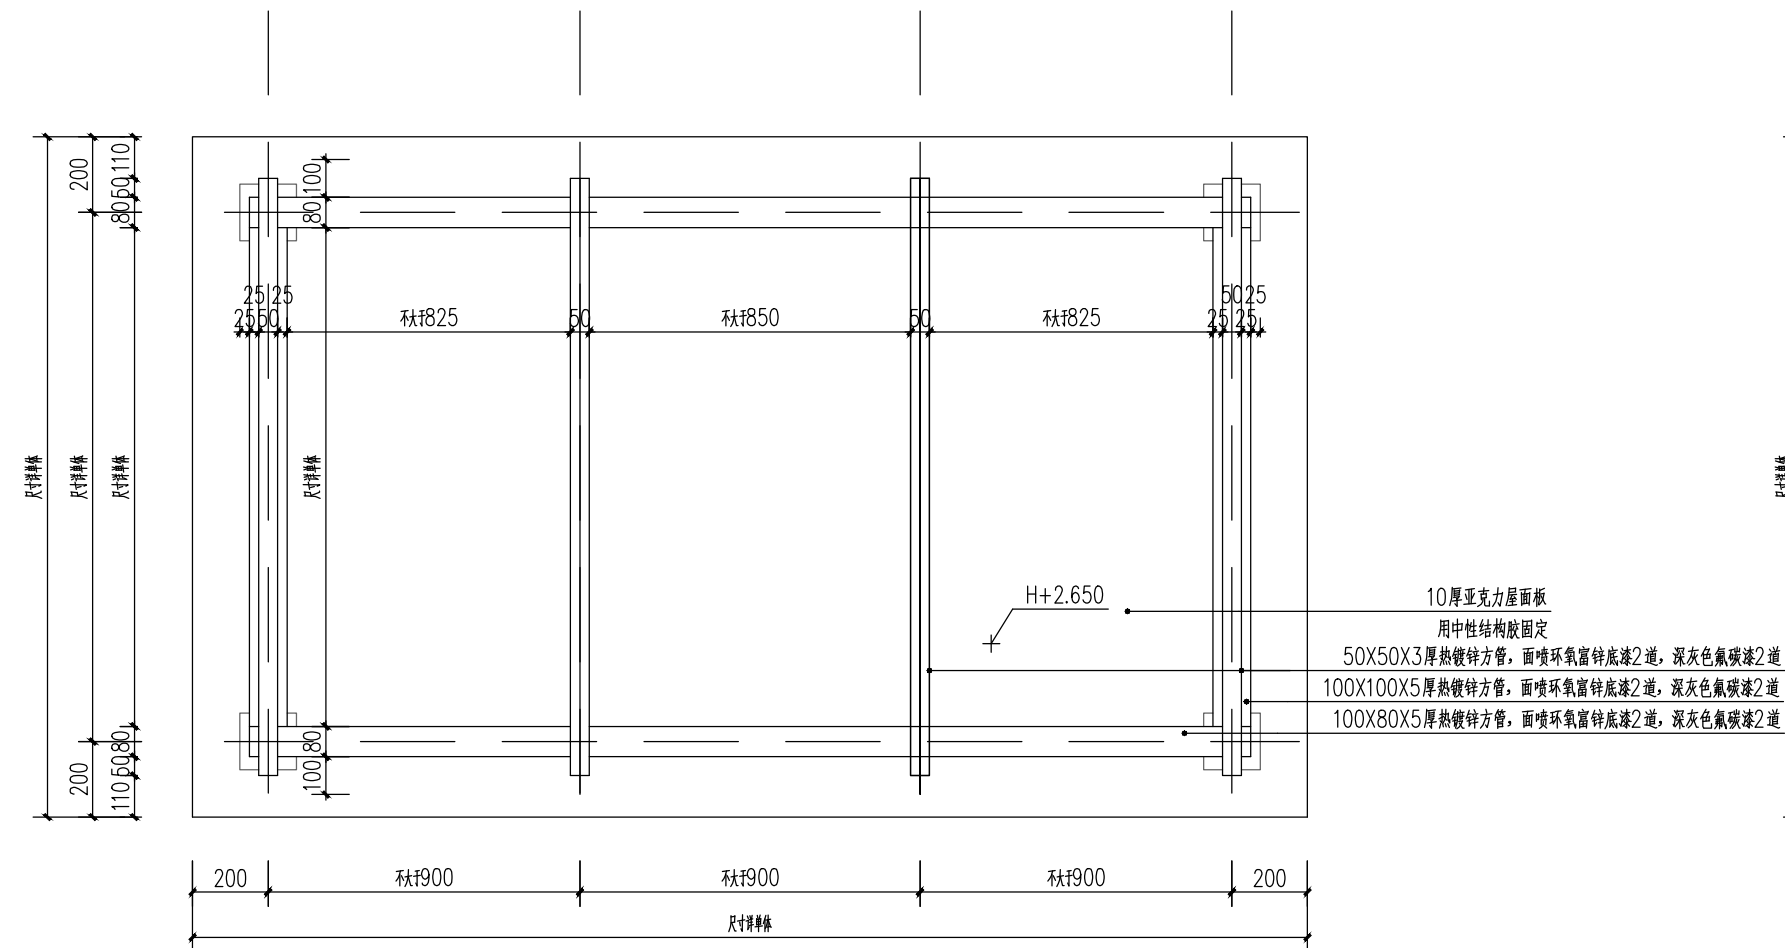


廊架平面图 1:20

注：立柱间距不大于4米(100X100X5厚深灰色镀锌方钢，面喷环氧富锌底漆2道，深灰色氟碳漆2道)

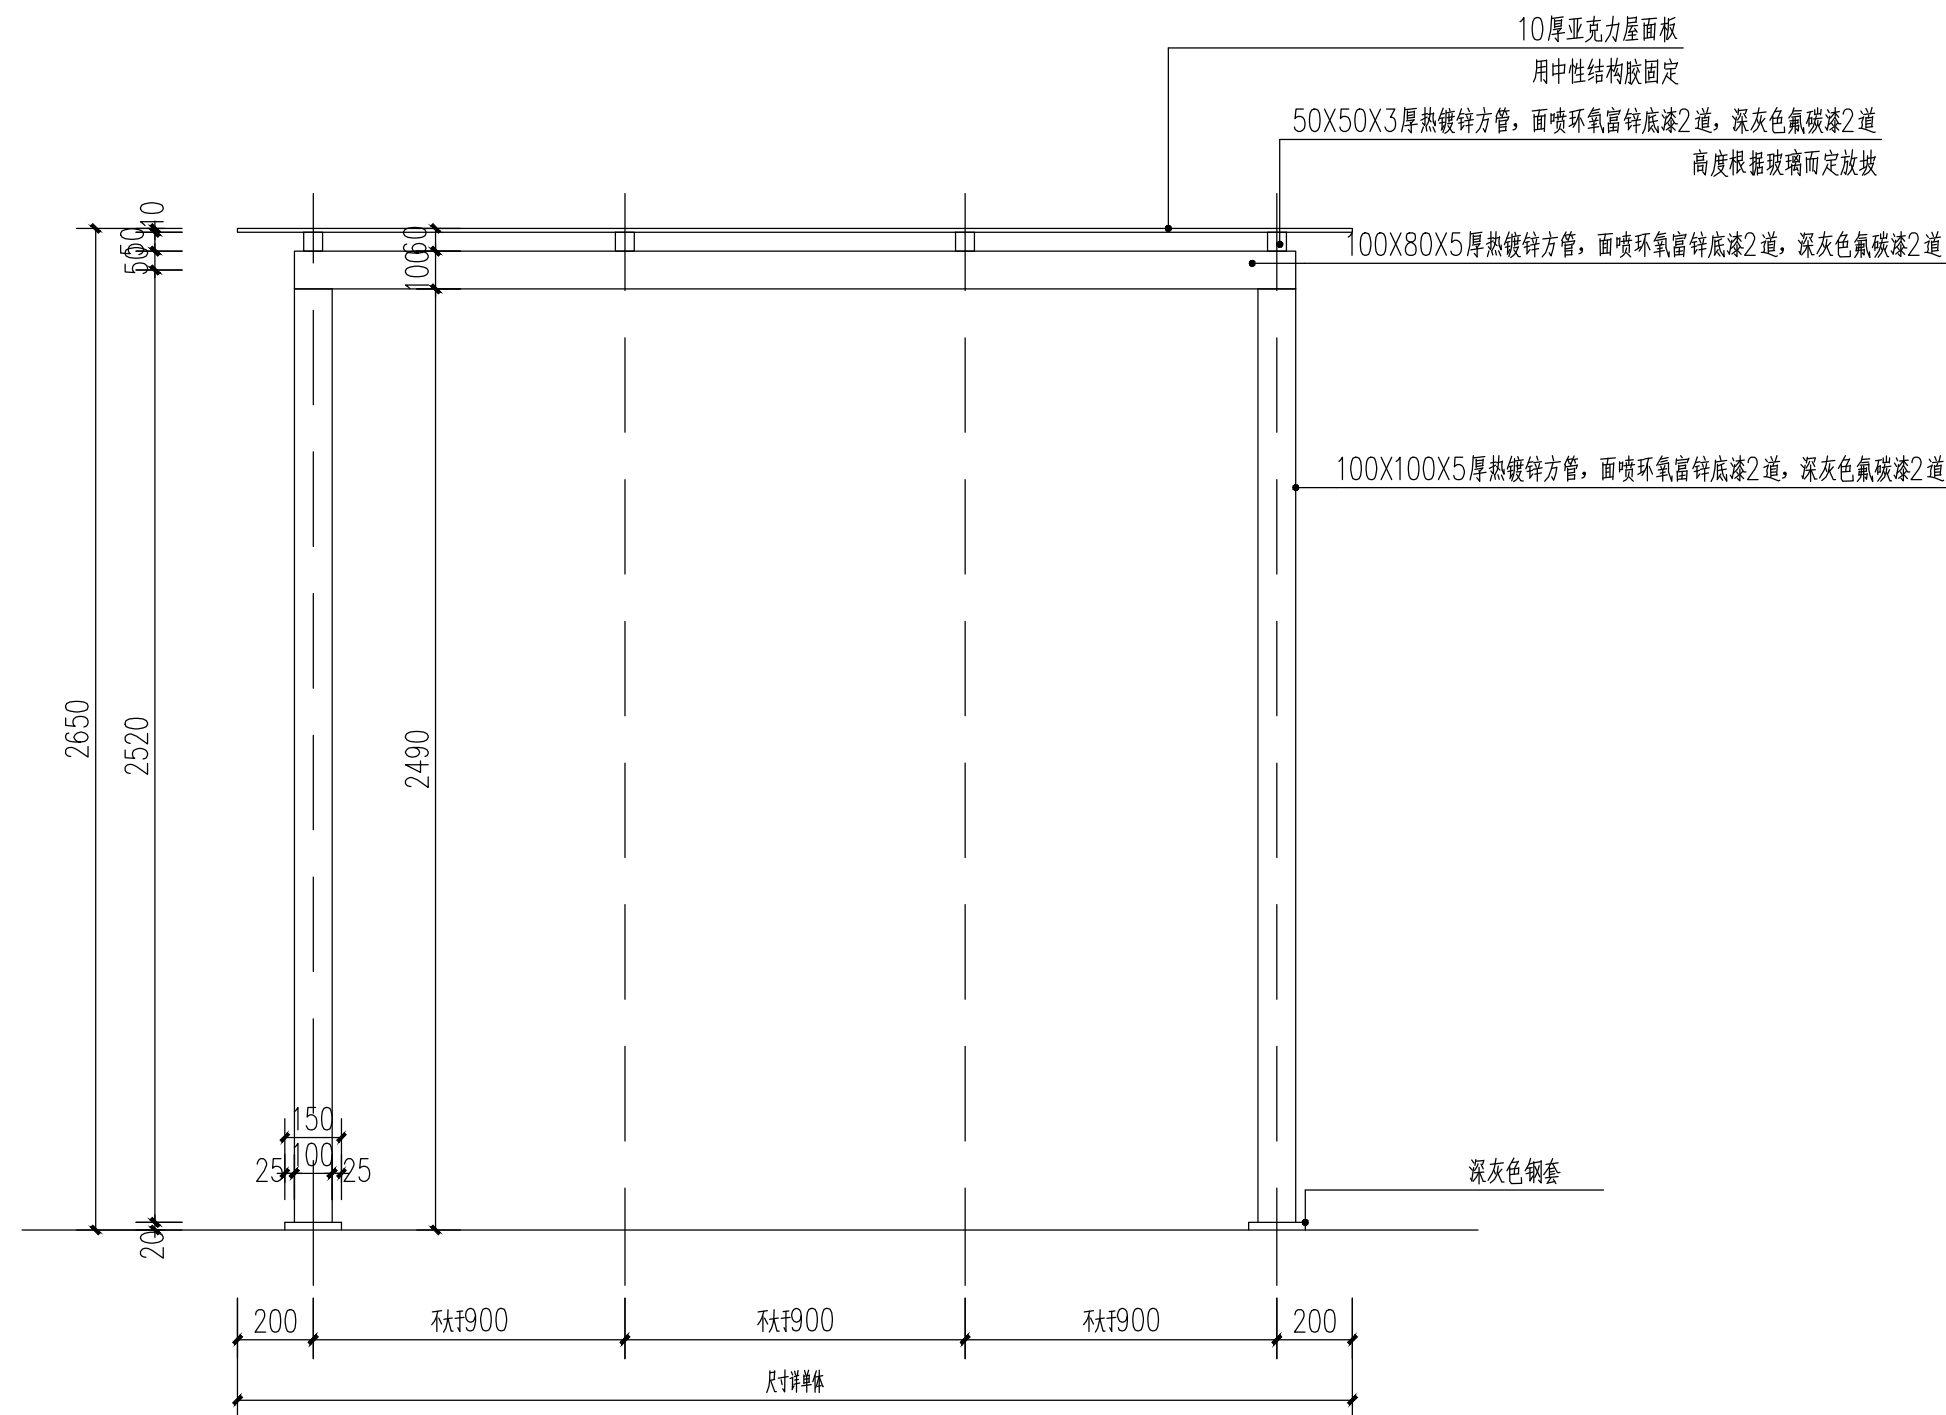


廊架正立面 1:20

注：立柱间距不大于4米(100X100X5厚深灰色镀锌方钢，面喷环氧富锌底漆2道，深灰色氟碳漆2道)

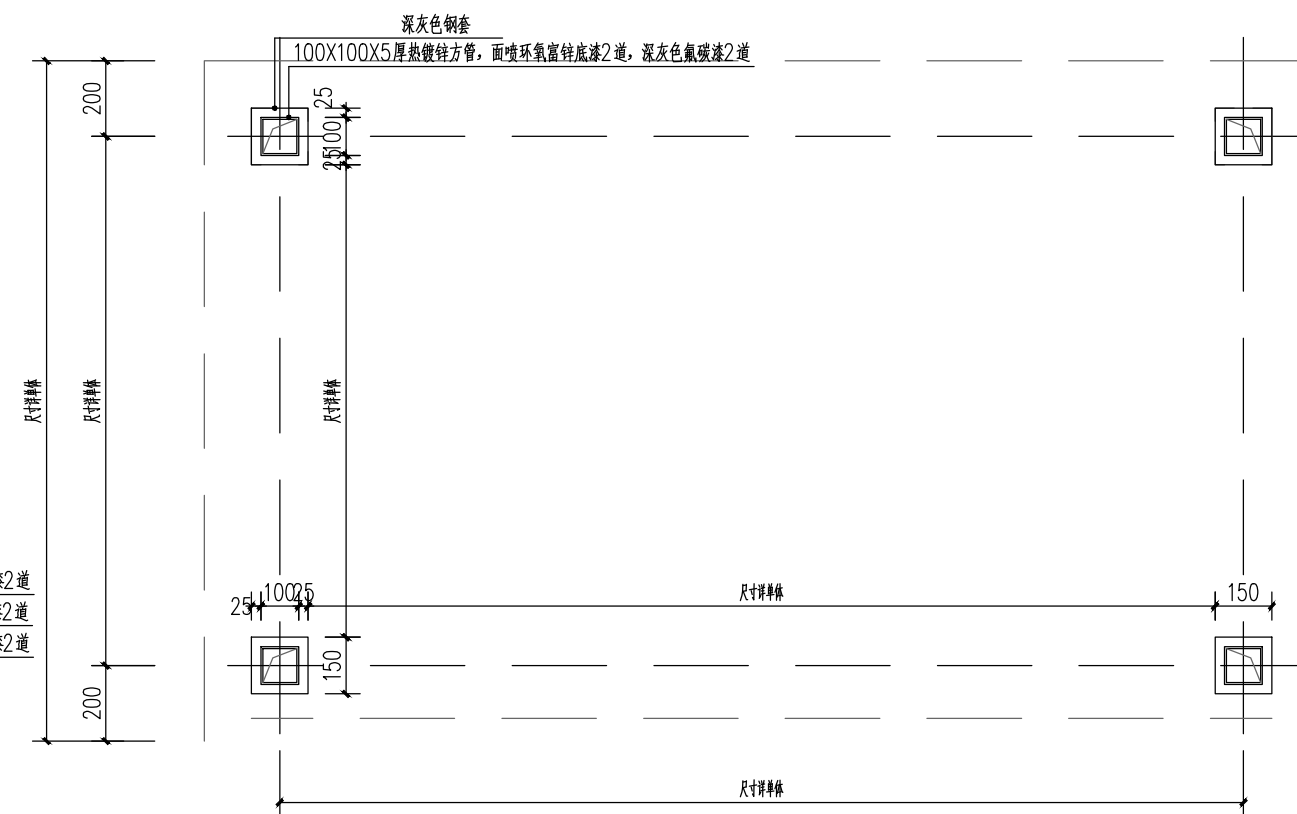

廊架底座平面图 1:20

注：立柱间距不大于4米(100X100X5厚深灰色镀锌方钢，面喷环氧富锌底漆2道，深灰色氟碳漆2道)

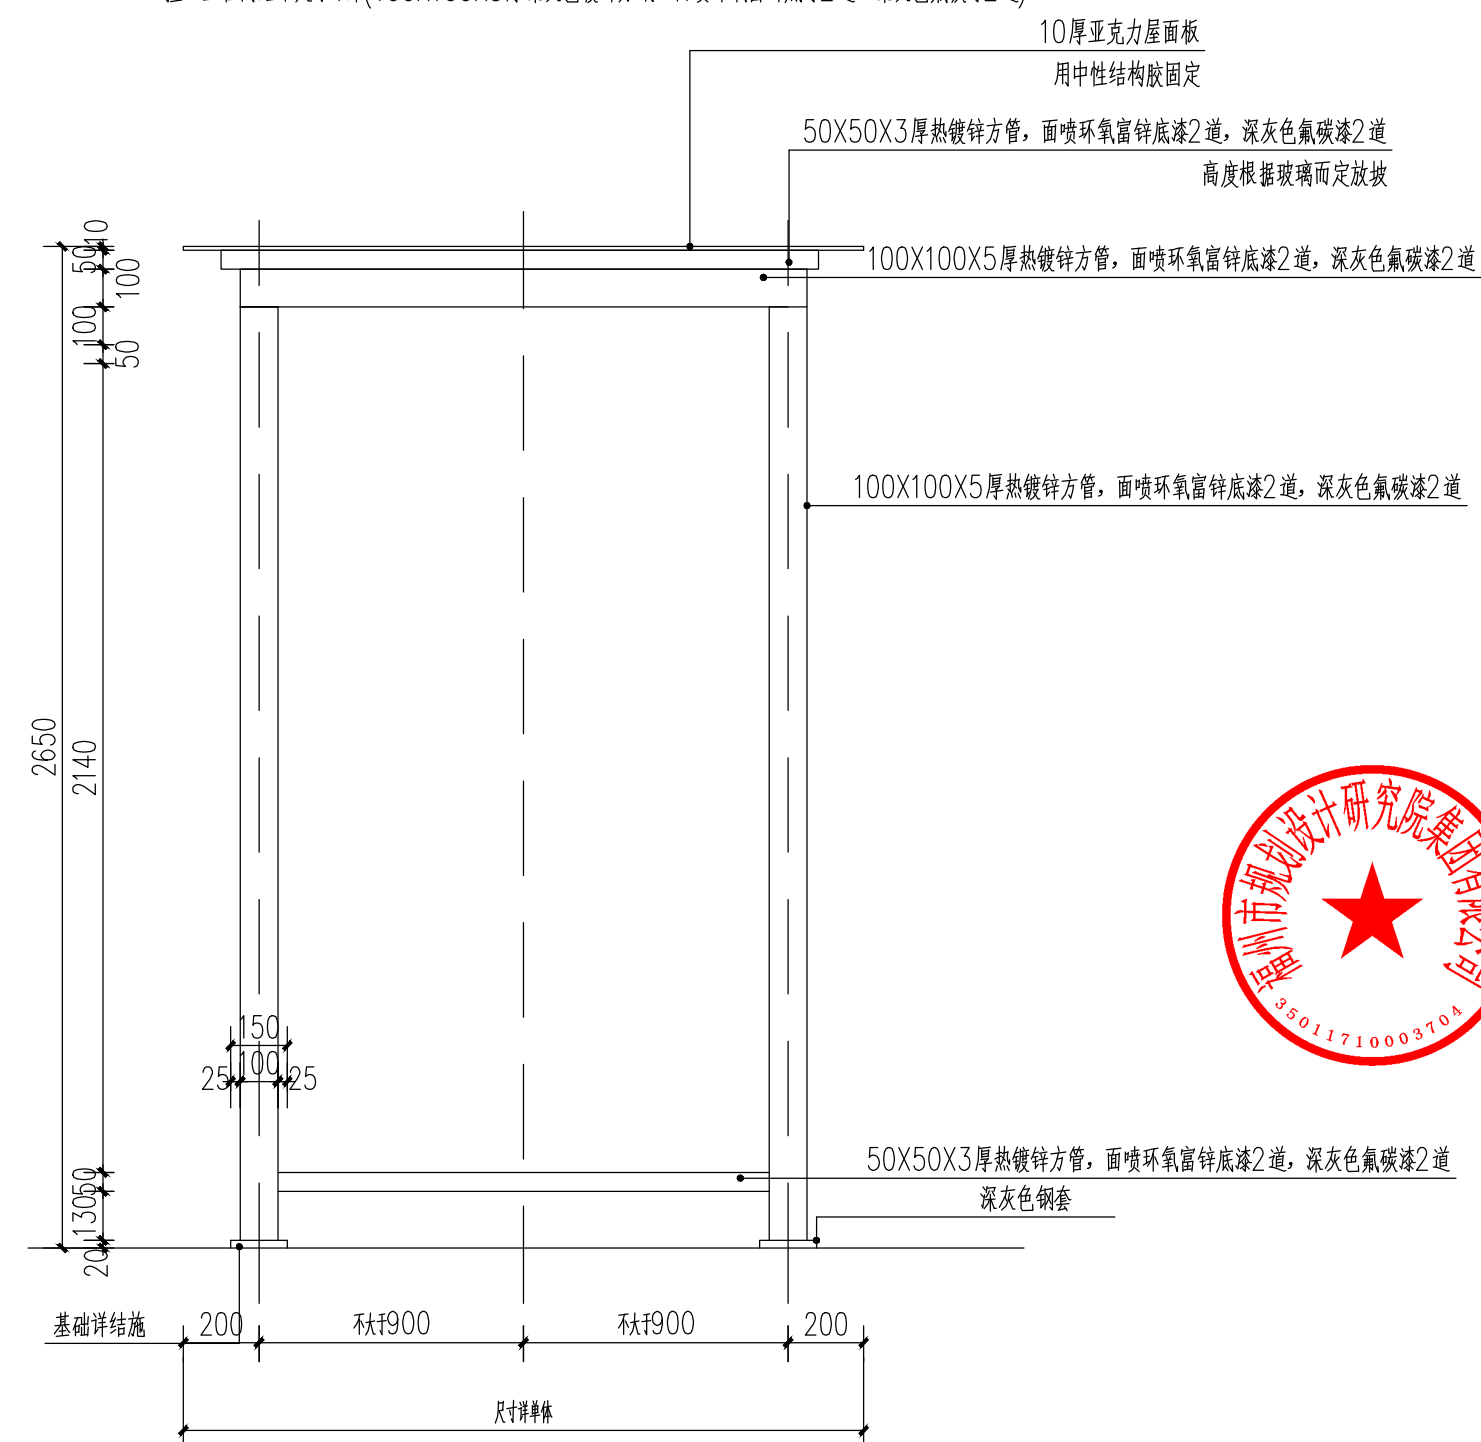

廊架側立面 1:20

注：立柱间距不大于4米(100X100X5厚深灰色镀锌方钢，面喷环氧富锌底漆2道，深灰色氟碳漆2道)

